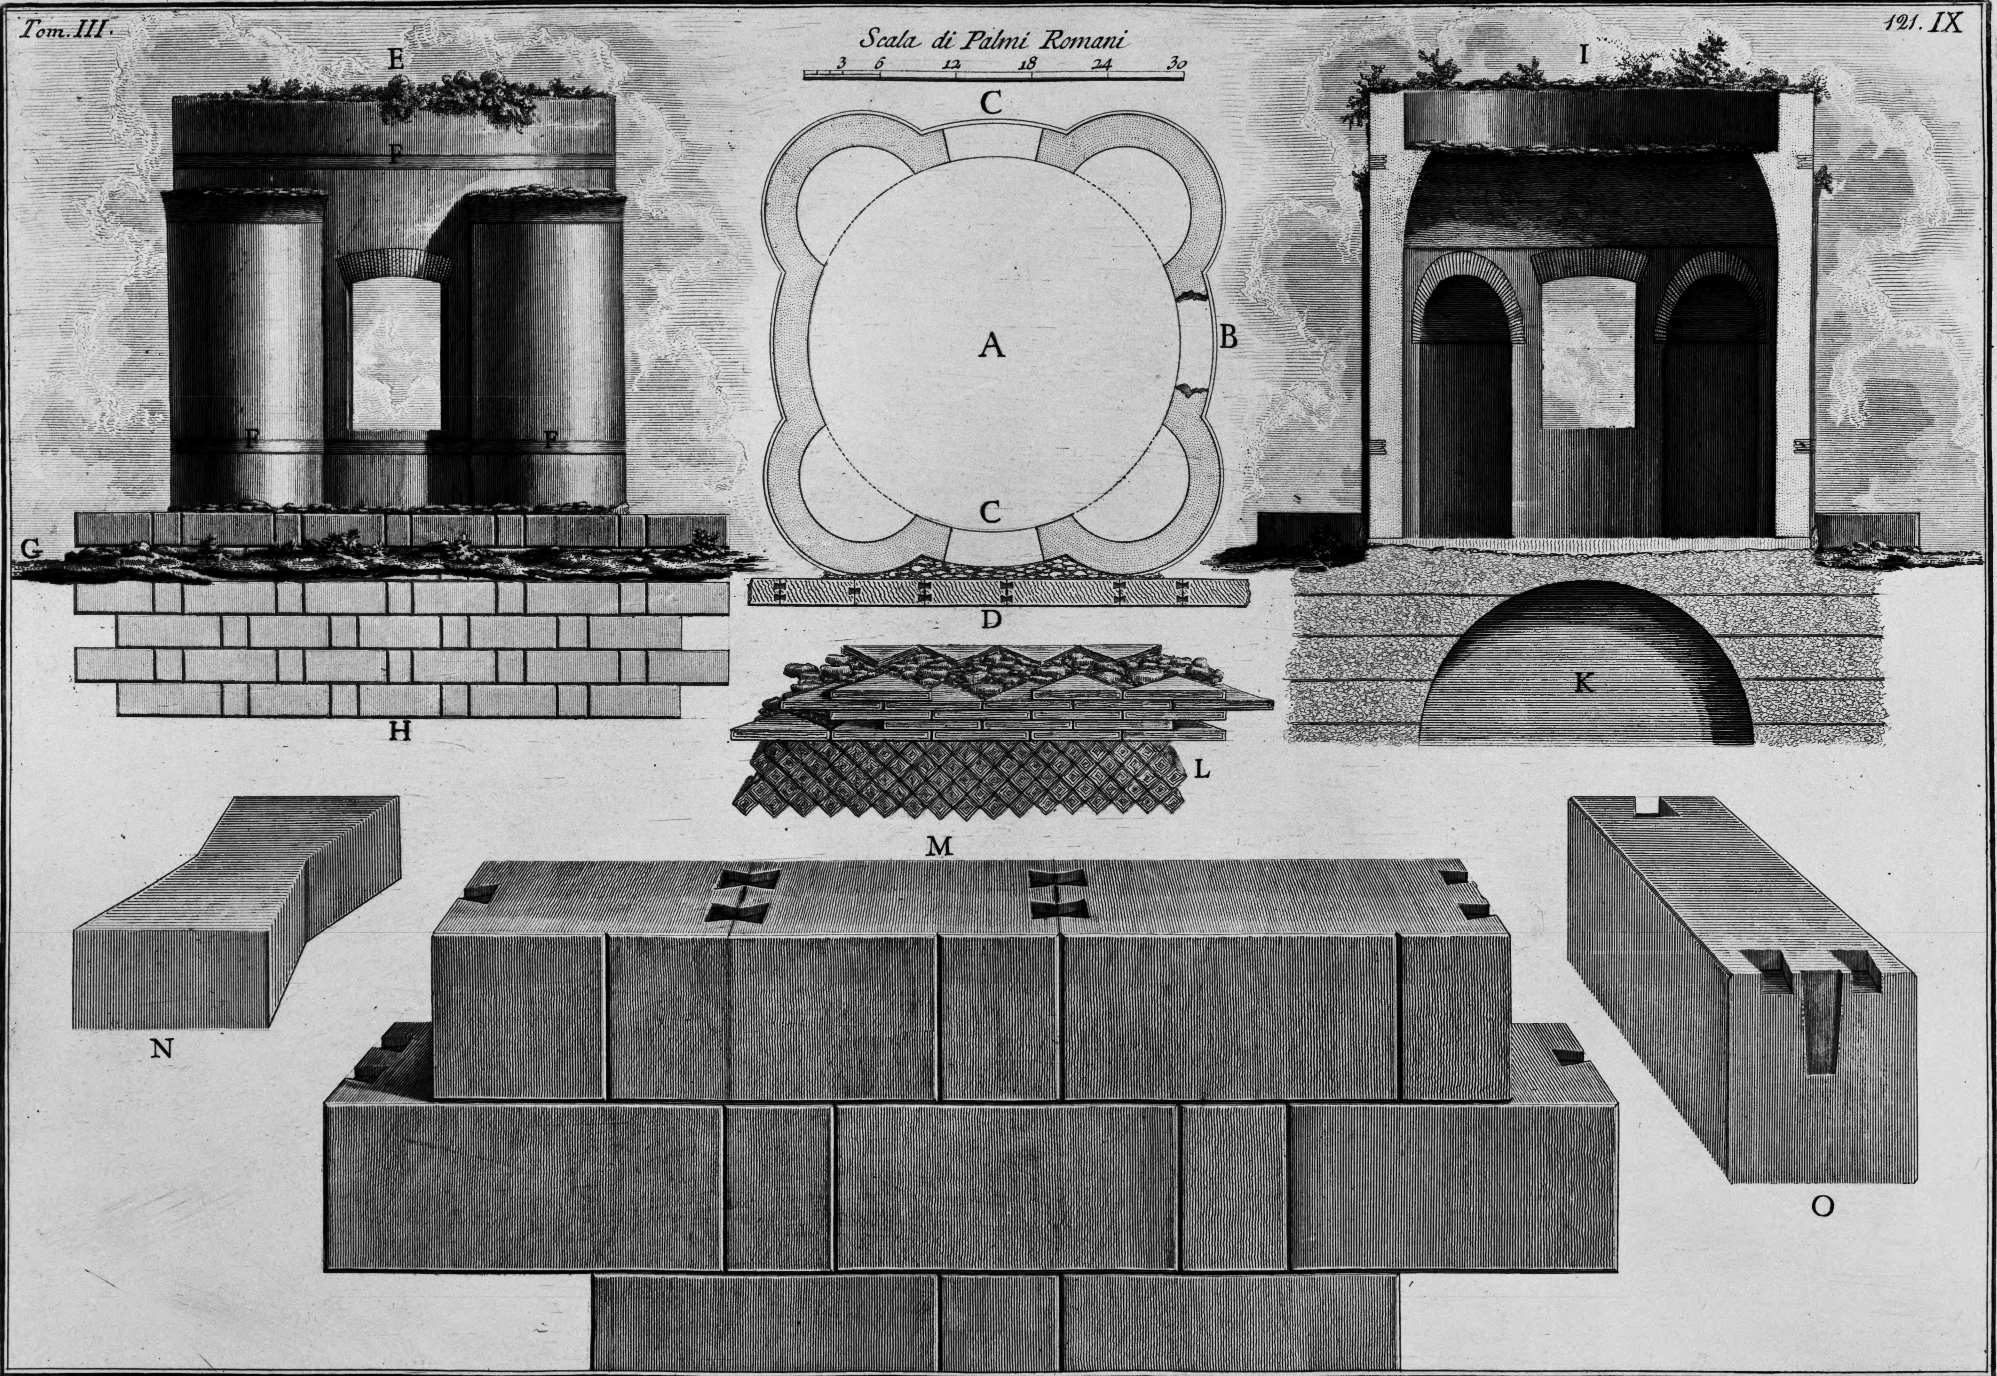

A *Pianta d'un Sepolcro fuori di Porta S. Sebaſtiano ſull'antica Via Appia nella Vigna Buonamici di là da Capo di Bove.* B *Ingreſso fatto da Moderni.* C *Fineſtre.* D *Corsi de'Tufi dinanzi alla Fabbrica.* E *Elevazione della ſudd.ta Pianta, coſtruita di Muri reticolati.* F *Corsi di Tegolozza.* G *Piano preſente della Campagna.* H *Corsi de'Tufi in buona parte interrati.* I *Spaccato con Nicchie, il concavo delle quali eſce al di fuori dalla circonferẽza del Muro.* K *Piano inferiore ſotterra.* L *Parte de' Muri dimoſtrata in forma più grande.* M *Corsi dei Tufi ſudd.ti parim.te in forma più grande riportati. Le teſtate loro legate per mezzo di Spranghe di quercia tagliate a coda di rondine, e di finiſsima Calce, talm.te si uniſcono, che a pena ſe ne ſcopre la commeſsura.* N *Una delle dette Spranghe di quercia.* O *Uno de'Pezzi di Tufo cogli Incaſtri alle teſtate per le Spranghe, e con Canale, per cui intromettevasi la Calce nelle commeſsure. Alcuni degli Antichi riflettendo forſe alle vicende delle coſe umane ſolite cauſarsi dalla rivoluzione de'ſecoli, ſiccome videro eſsere accaduto alle più potenti Nazioni, crdettero di rendere più sicure le proprie Ceneri col riporle, anzi che in ſuperbi Mauſolei, entro ad abietti Sepolcri, o col naſconderle entro a rozzi Saſsi, e Macigni, ed in luoghi, ove giammai ſarebbesi alcuno imaginato potersi ivi simili coſe contenere. Chi potrebbe negare per tanto, che si queſto, come altri Sepolcri abiettamente coſtruiti non poſsino eſsere di qualificati Sogg.ti?*

Piranesi Archit. diſ. et inc.